



ROMÂNIA
JUDEȚUL BUZĂU
COMUNA GĂLBINAȘI
CONSILIUL LOCAL

H O T Ă R Ă R E

**privind stabilirea unei suprafețe de teren în vederea depozitării temporare
a deșeurilor inerte provenite din activitățile de construcții și demolări de pe raza
comunei GĂLBINAȘI, județul BUZĂU**

Consiliul Local al comunei Gălbinași, județul Buzău întrunit în ședința de lucru ordinară în data de **31.03.2021** ;

Având în vedere :

- referatul de aprobare al Primarului comunei Gălbinași, înregistrat la nr.126 din 15.03.2021 în conformitate cu prevederile art.136, alin.(8), lit.,a,, din O.U.G. nr.57/2019 privind Codul administrativ ;

- raportul compartimentului de specialitate înregistrat la nr.127 din 15.03.2021 în conformitate cu prevederile art.136, alin.(8), lit.,b,, din O.U.G. nr.57/2019 privind Codul administrativ, ;

- avizul comisiilor de specialitate din cadrul Consiliului Local al comunei Gălbinași înregistrate sub nr.168; nr.169 și nr.170/2021 ;

- prevederile art.17, alin.(3), art.59, alin.(1), pct.A și alin.(2), pct. 9¹ și pct. 17² ale anexei nr.1 din Legea nr. 211/2011 privind regimul deșeurilor, cu modificările și completările ulterioare ;

- prevederile art.4, lit.c), art.7,alin.(3), art.9, alin.(1), anexa nr.1, lit.f) din H.G. nr.349/2005 privind depozitarea deșeurilor, cu modificările și completările ulterioare ;

- prevederile pct.2 din Sectiunea 2 din Ordinul nr.95/2005 privind stabilirea criteriilor de acceptare și procedurile preliminare de acceptare a deșeurilor la depozitare și lista națională de deșeuri acceptate în fiecare clasă de depozit de deșeuri cu modificările și completările ulterioare ;

- prevederile H.G. nr.1061/2008 privind transportul deșeurilor periculoase și nepericuloase pe teritoriul României - Anexa 3, cu modificările și completările ulterioare ;

- prevederile O.U.G nr.195/2005 privind Fondul de mediu, cu modificările și completările ulterioare;

- prevederile art.129 alin.2 lit. d) și alin.(7) lit. i) coroborat cu prevederile art.240 din O.U.G. nr. 57/2019 privind Codul Administrativ, cu modificările și completările ulterioare ;

- prevederile H.C.L. nr.7/13.01.2017 privind atestarea apartenenței la domeniul privat al comunei Gălbinași a unor terenuri situate în comuna Gălbinași, județul Buzău ;

- prevederile H.C.L. nr.59/20.07.2017 privind completarea Inventarului bunurilor care aparțin domeniului public al comunei Gălbinași, județul Buzău ;

- prevederile H.C.L. nr.8/22.01.2021 privind alegerea alegerii Presedintelui de sedință al Consiliului local al Comunei Gălbinași pentru sedintele din lunile februarie 2021 - aprilie 2021;

Luând în considerare dispozițiile Legii nr.24/2000 privind normele de tehnică legislativă la elaborarea actelor normative republicată, cu modificările și completările ulterioare ;

În temeiul art.133, alin.(1), art.139, alin.(1) și ale art.196, alin.(1), lit.,a,, din Ordonanța de Urgență a Guvernului nr.57/2019 privind Codul administrativ, cu modificările și completările ulterioare ;

H O T Ă R Ă Ș T E :

Art.1.(1) Se aprobă ca suprafața de teren de 2.906 mp situată în extravilanul comunei Gălbinași, tarla 12, parcela 158, teren cu categorie de folosință arabil, să fie utilizată pentru depozitarea temporară a deșeurilor inerte provenite din activitățile de construcții și demolări.

(2) Suprafața de teren prevăzută la alin.(1) aparține domeniului public al comunei Gălbinași și este identificată conform planului de amplasament prevăzut în anexa nr.1, care face parte integrantă din prezenta hotărâre.

Art.2. (1) Deșeurile inerte generate din activități de construcții și demolări, care pot fi stocate temporar sunt: beton, fracții separate de beton, pământ și pietre, resturi de balast, sticlă, cărămizi, țigle și materiale ceramice inclusiv pământ excavat din diferite amplasamente, fără conținut de substanțe periculoase.

(2) Deșeurile inerte rezultate din activitățile de construcții și demolări de pe raza comunei Gălbinași vor fi utilizate ca material de umplutură/rambleiere la ravene, fâgașe și torenți (forme de eroziune de suprafață), reabilitare, consolidare a drumurilor din comună.

Art.3. Se interzice stocarea și depozitarea de deșuri sau alte materiale care pot avea un impact negativ asupra pânzei freatice sau a mediului înconjurător, precum și depozitarea în zona de protecție a cursurilor de apă.

Art.4. Cu aducerea la îndeplinire a prezentei hotărâri se însărcinează domnul Cristea Cristinel, viceprimarul comunei Gălbinași care va urmări respectarea măsurilor de gestionare a deșeurilor provenite din activitățile de construire și demolare.

Art.5. Prezenta hotărâre se aduce la cunoștință publică, respectiv se comunică Primarului comunei Gălbinași, compartimentelor interesate și se comunică Instituției Prefectului județului Buzău în vederea exercitării controlului cu privire la legalitate.

**Presedinte de sedință,
CONSILIER,
BĂLĂNICĂ MARCELA**



**Contrasemnează,
SECRETAR GENERAL,
GUTENIUC LILIANA**

Nr.14 din 31.03.2021

Această hotărâre a fost adoptată de Consiliul local al comunei Gălbinași în ședința ordinară din data de **31.03.2021** cu respectarea prevederilor art.139, alin.(1), (majoritate simplă) din O.U.G. nr.57/2019 privind Codul Administrativ, cu un număr de: **12 (doisprezece) voturi** „pentru,, 0 (zero) abțineri și 0 (zero) voturi împotriva din numărul total de 13 consilieri în funcție și 12 consilieri prezenți la ședință.


Plan de amplasament și delimitare a imobilului

Scara 1: 1 000

PLATFORMĂ GUNOI TĂBĂRĂȘTI

Nr. cadastral	Suprafața măsurată a imobilului (mp)	Adresa Imobilului
22974	2906	Extravilan Tarla nr. 12, parcela nr. 158 Comuna Gălbinași, Județul Buzău
Nr. Cartea Funciară	Unitatea Administrativ Teritorială (UAT)	
	Gălbinași	

HILUT KIKI LA 11.01.2017 NR 74/31.03.2021

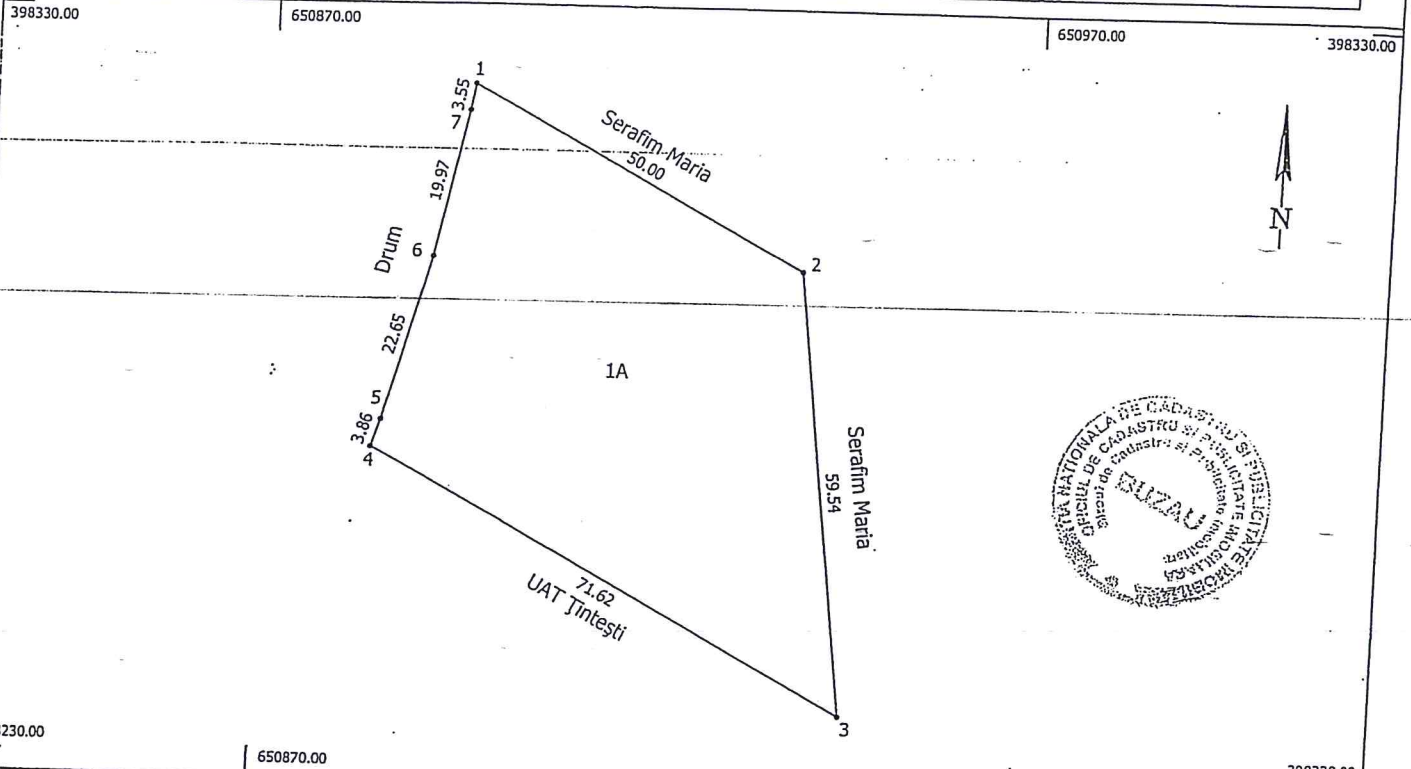

A. Date referitoare la teren

Nr. parcelă	Categoria de folosință	Suprafața (mp)	Mențiuni
1	A	2906	Teren extravilan materializat cu țărși din lemn.
Total		2906	

B. Date referitoare la construcții

Cod	Destinația	Suprafața construită la sol (mp)	Mențiuni
Total			

Suprafața totală măsurată = 2906 mp

Suprafața din act = 2906 mp


Executant Oprea Marian

Confirm executarea măsurătorilor la teren, corectitudinea întocmirii documentației cadastrale și corespondența acestora cu realitatea din teren.



Inspector

Confirm introducerea imobilului în baza de date integrată și atribuirea numărului cadastral

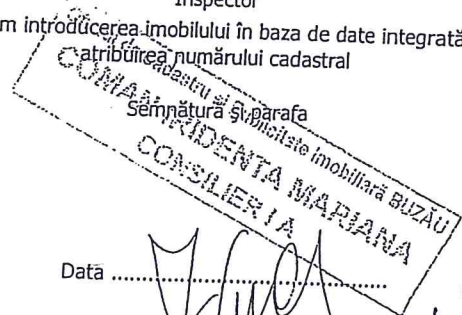

Data

Ștampila BCPI

02.02.17

Data 14.01.2017

Tăbărăști vechi
- Vatră de sat -

P.147

Dc.145

Dig.148

P.149

Dc.140
4m.

A.150

Dc.156

A.156

P.157

Hb.158

Dc.162

A.163

165

Vh.164

168

Vh.167

Dc.168
4m.

A.166

A.151

C.A.P. Gălbinași

12

A.160

I.A.S. BUZĂU

Dc.135

A.158



P.31