



R O M Ȃ N I A
JUDEȚUL BUZĂU
COMUNA GĂLBINAȘI
CONSILIUL LOCAL

H O T Ȃ R Ȃ R E

privind punerea la dispoziția S.N.T.G.N ,, TRANSGAZ ,, S.A. MEDIAS a unor suprafețe de terenuri aflate în proprietatea Comunei Gălbinași, județul Buzău, suprafețe necesare pentru realizarea lucrărilor de execuție a conductei aferente obiectivului de investiție ,, Conductă de transport gaze naturale DN 500 Bentu, Conducta DN 500 Siliștea București – Inel Făurei, Perimetru Caragele, Etapa I: Conductă de transport gaze naturale Bentu, Conducta DN 500 Siliștea, București – Cotu Ciorii ,, inclusiv alimentarea cu energie electrică pentru gările de lansare/primire godevil, stația de protecție catodică și montare fibră optică senzitivă, cât și accesul la drumurile locale

Consiliul Local al comunei Gălbinași, județul Buzău, întrunit în sesiunea de lucru ordinară în data de **29.09.2023** ;

Având în vedere:

- referatul de aprobare al Primarului comunei Gălbinași înregistrat sub nr. 7626/01.09.2023 în conformitate cu prevederile art.136, alin.(8), lit.a) din O.U.G. nr.57/2019 privind Codul administrativ, coroborat cu prevederile art.240 din același act normativ cu referire la angajarea răspunderii primarului în exercitarea atribuțiilor ce îi revin potrivit legii, răspunderea aferentă actelor administrative ;

- raportul compartimentului de specialitate înregistrat sub nr.7627/01.09.2023 în conformitate cu prevederile art.136, alin.(8), lit.b) din O.U.G. nr.57/2019 privind Codul administrativ, coroborat cu prevederile art.240 din același act normativ, cu referire la angajarea răspunderii funcționarilor publici și personalului contractual în exercitarea atribuțiilor ce le revin potrivit legii (întocmirea rapoartelor sau a altor documente de fundamentare prevăzute de lege, respectiv semnarea/avizarea sau a altor documente de fundamentare, din punct de vedere tehnic și al legalității), răspundere aferentă actelor administrative, operațiuni anterioare adoptării actului administrativ ;

- avizul de legalitate al Secretarului General al Comunei Gălbinași dat pe proiectul de hotărâre ;

- avizul comisiilor de specialitate din cadrul Consiliului Local al comunei Gălbinași;

- adresa nr.60222 din 14.08.2023 a S.N.T.G.N ,, TRANSGAZ ,, S.A. MEDIAS, înregistrată la sediul Primăriei Comunei Gălbinași sub nr.7465 din 28.08.2023 prin care, raportat la obiectivul de investiție ,, *Conductă de transport gaze naturale DN 500 Bentu, Conducta DN 500 Siliștea București – Inel Făurei, Perimetru Caragele, Etapa I: Conductă de transport gaze naturale Bentu, Conducta DN 500 Siliștea, București – Cotu Ciorii ,, inclusiv alimentarea cu energie electrică pentru gările de lansare/primire godevil, stația de protecție catodică și montare fibră optică senzitivă*, prin care solicită acordul privind ocuparea temporară a unor suprafețe de teren aflate în proprietatea comunei Gălbinași, suprafețe necesare pentru realizarea lucrărilor de execuție a conductei aferente obiectivului de investiție mai sus menționat, cât și accesul la drumurile locale, pentru suprafața totală de 129 mp. ;

- prevederile art.12, alin.(4), art.109, art.110, art.111 și art.190 din Legea nr.123/2012 a energiei electrice și a gazelor naturale, cu modificările și completările ulterioare ;

- prevederile Certificatului de Urbanism nr.171 din 03.08.2023 emis de Consiliul Județean Buzău pentru obiectivul de investiții *Conductă de transport gaze naturale DN 500 Bentu, Conducta DN 500 Siliștea București – Inel Făurei, Perimetru Caragele, Etapa I: Conductă de transport gaze naturale Bentu, Conducta DN 500 Siliștea, București – Cotu Ciorii ,, inclusiv alimentarea cu energie electrică pentru gările de lansare/primire godevil, stația de protecție catodică, grupurile de robinete și montare fibră optică senzitivă* ;

- prevederile art.129, alin.(2), lit.c) si alin.(6), lit.a), art.197- art.200 coroborat cu prevederile art.240 din Ordonanța de Urgență a Guvernului nr.57/2019 privind Codul administrativ, cu modificările și completările ulterioare ;

- prevederile H.C.L.nr.58/28.07.2023 privind alegerea Președintelui de ședință al Consiliului local al Comunei Gălbinași pentru ședințele din lunile august 2023 – octombrie 2023 ;

Luând în considerare dispozițiile Legii nr.24/2000 privind normele de tehnică legislativă la elaborarea actelor normative republicată, cu modificările si completările ulterioare ;

În temeiul art.133, alin.(1), art.139, alin.(3), lit.g) si ale art.196, alin.(1), lit.a) din Ordonanța de Urgență a Guvernului nr.57/2019 privind Codul administrativ, cu modificările și completările ulterioare ;

H O T Ă R Ă S T E :

Art.1.(1) Se aprobă punerea la dispoziție, cu titlu gratuit, beneficiarului investiției S.N.T.G.N ,, TRANSGAZ ,, S.A. MEDIAȘ , a suprafețelor de teren aflate în proprietatea comunei Gălbinași, suprafețe necesare pentru realizarea lucrărilor de execuție a conductei aferente obiectivului de investiție ,, Conductă de transport gaze naturale DN 500 Bentu, Conducta DN 500 Siliștea București – Inel Făurei, Perimetru Caragele, Etapa I: Conductă de transport gaze naturale Bentu, Conducta DN 500 Siliștea, București – Cotu Ciorii ,, inclusiv alimentarea cu energie electrică pentru gările de lansare/primire godevil, stația de protecție catodică și montare fibră optică senzitivă, cât și accesul la drumurile locale, conform documentației tehnice, parte integrantă din prezenta hotărâre.

(2) Suprafata totală de teren aflată în proprietatea Comunei Gălbinași pentru care se solicită acordul Consiliului local Gălbinași, este de 129 m.p. teren, categorie de folosință drum de exploatare situată extravilanul comunei Gălbinași, tarla 24, parcelele 247,248 .

Art.2. Se aprobă cu titlu gratuit, ocuparea temporară a terenului pentru realizarea lucrărilor de execuție a conductei aferentă obiectivului de investiție mai sus menționat în suprafață totală de 129 m.p. din care: 64 m.p. drum de exploatare înscris în Cartea Funciară nr.30838 a Comunei Gălbinași, având număr cadastral 30838 si 65 m.p. drum exploatare înscris în Cartea Funciară nr.30837 a Comunei Gălbinași, având număr cadastral 30837, care se va face strict pe perioada realizării lucrărilor de montaj conductă.

Art.3. Beneficiarul investiției S.N.T.G.N. Transgaz S.A. Mediaș are obligația ca la finalizarea lucrărilor să predea drumurile de exploatare aduse la starea inițială.

Art.4. Cu aducerea la îndeplinire a prezentei hotărâri se însărcinează Primarul comunei Gălbinași prin compartimentele de specialitate .

Art.5. Prezenta hotărâre se aduce la cunoștință publică, prin grija secretarului general al comunei Gălbinași, respectiv se comunică Primarului comunei Gălbinași, celor nominalizați cu ducerea la îndeplinire precum și Instituției Prefectului Județul Buzău în vederea exercitării controlului cu privire la legalitate.

Președinte de ședință
CONSILIER,
BRATU VALERIU

Contrasemnează pentru legalitate,
SECRETAR GENERAL,
GUȚENIUC LILIANA

Nr.65/29.09.2023

Această hotărâre a fost adoptată de Consiliul Local al comunei Gălbinași în ședința ordinară din data de **29.09.2023**, cu respectarea prevederilor art.139, alin.(3), lit.g) (*majoritate absolută*) din O.U.G. nr.57/2019 privind Codul administrativ, cu un număr de: **13 (treisprezece) voturi ,, pentru,,;** 0 voturi ,, împotriva ,,; 0 ,, abțineri,, din numărul total de 13 consilieri locali în funcție, dintre care au fost prezenți la ședință 13.

DOCUMENTAȚIE TEHNICĂ

privind obținere

Hotărâre de Consiliu Local – Primăria Comunei Gălbinași

pentru obiectivul de investiție

**„Conductă de transport gaze naturale DN 500 Bentu, Conducta DN 500
Siliștea București - Inel Făurei, Perimetru Caragele. Etapa I: Conductă de
transport gaze naturale Bentu, Conducta DN 500 Siliștea, București – Cotu
Ciorii” inclusiv alimentarea cu energie electrică pentru gările de
lansare/primire godevil, stația de protecție catodică și montare fibră optică
senzitivă**

MEMORIU TEHNIC

pentru obținere

Hotărâre Consiliu Local Comuna Gălbinași privind utilizarea domeniului public și subtraversare drumuri de interes local (drumuri comunale) și drumuri de exploatare cu conducta de transport gaze naturale și cablu fibră optică.

I. DATE GENERALE

DENUMIREA LUCRĂRII:	„Conductă de transport gaze naturale DN 500 Bentu, Conducta DN 500 Siliștea București - Inel Făurei, Perimetru Caragele. Etapa I: Conductă de transport gaze naturale Bentu, Conducta DN 500 Siliștea, București – Cotu Ciorii”, inclusiv alimentarea cu energie electrică pentru gările de lansare/primire godevil, stația de protecție catodică și montare fibră optică senzitivă
BENEFICIAR:	S.N.T.G.N. TRANSGAZ S.A. Mediaș
PROIECTANT GENERAL:	S.N.T.G.N. TRANSGAZ S.A. Mediaș – Departamentul Proiectare și Cercetare
AMPLASAMENT:	Pe teritoriul UAT – urilor Gălbinași, Cilibia și C. A. Rosetti, județul Buzău.
ANUL REALIZĂRII INVESTIȚIEI:	2024 - 2025

II. NECESITATEA ȘI OPORTUNITATEA INVESTIȚIEI

În condițiile concurenței cu societăți similare din spațiul comunitar European, colectivitățile de oameni din mediul rural se confruntă cu probleme sociale și economice. Asigurarea tuturor utilităților în mediul rural va duce la atragerea de noi investitori, crearea de noi locuri de muncă și în consecință dezvoltarea economico – socială a județelor.

În vederea îmbunătățirii condițiilor de viață a locuitorilor, în scopul îndeplinirii criteriilor pentru atingerea standardelor europene de viață, alimentarea cu gaze naturale în această zonă este un obiectiv esențial.

Astfel, în calitate de operator al sistemului național de transport gaze naturale, S.N.T.G.N. TRANSGAZ S.A. a întreprins demersuri constante în scopul alinierii strategiei de dezvoltare a S.N.T. la strategia energetică a României și îndeplinirii obligațiilor stipulate la art. 130 lit e²) din Legea 123/2012, care prevede obligativitatea OST de acordare a priorității de racordare la rețeaua de gaze naturale în cazul investițiilor noi, generatoare de locuri de muncă.

În acest sens, TRANSGAZ intenționează extinderea sistemului de transport gaze naturale existent pe direcția Bentu – Cotu Ciorii, prin realizarea unei conducte de transport gaze naturale care să

asigure necesarul de gaze naturale al următoarelor U.A.T.-uri: Cilibia și C. A. Rosetti, respectiv preluarea gazelor din platforma Caragele.

Ca urmare a celor mai sus prezentate, se propune efectuarea unei documentații tehnico-economice întocmită în conformitate cu "Hotărârea de guvern nr. 907/2016 privind etapele de elaborare și conținutul - cadru al documentațiilor tehnico - economice aferente obiectivelor/proiectelor de investiții finanțate din fonduri publice", pentru realizarea unei conducte de transport gaze naturale pe direcția Bentu – Cotu Ciorii, care se va cupla la conducta de transport gaze naturale DN500 Siliștea - București.

III. DATE TEHNICE ALE INVESTIȚIEI

Proiectarea lucrărilor privind **„Conductă de transport gaze naturale DN 500 Bentu, Conducta DN 500 Siliștea București - Inel Făurei, Perimetru Caragele. Etapa I: Conductă de transport gaze naturale Bentu, Conducta DN 500 Siliștea, București – Cotu Ciorii”** s-a efectuat în conformitate cu prevederile Ordin nr.118/2013 privind aprobarea *Normelor Tehnice pentru proiectarea și execuția conductelor de transport gaze naturale*.

Lungimea conductei de transport gaze naturale proiectate este de aproximativ 12,9 km.

Conducta de transport gaze se va proiecta astfel încât să permită curățarea și inspecția cu PIG inteligent.

Materialul tubular utilizat este L415NE, conform SR EN ISO 3183-2013.

La schimbările de direcție ale conductei atât în plan orizontal cât și în plan vertical se vor utiliza curbe cu rază lungă, cu $R_{\text{minim}} 5DN$.

Tuburile de protecție care se vor utiliza la subtraversarea căilor de comunicații se vor executa din țevă de oțel, conform SR 6898/1-95, iar etanșările dintre tub și țevă se vor executa cu distanțiere și burdufuri de etanșare care posedă agrement tehnic.

Pe traseul conductei se vor monta robinete de secționare la cuplare, pe raza UAT Gălbinași în zona Bentu și în punctul final al acesteia pe raza UAT C. A. Rosetti în zona Cotu Ciorii. Punctul final al acesteia se va alimenta cu energie electrică. Totodată pentru curățirea și verificarea conductei în perioada de exploatare în cele 2 capete ale conductei se va monta câte o gară de lansare/primire godevil.

Pentru protecția anticorozivă a conductei se vor monta stații de protecție catodică, inclusiv alimentarea cu energie electrică a acestora.

Se va construi un sistem de teletransmisie a datelor digitale. Suportul de comunicație va fi constituit dintr-un grup de tuburi de fibră optică. Traseul fibrei optice va fi paralel și de aceeași lungime cu traseul conductei, iar lucrările de montaj fibră optică se vor încadra în culoarul de lucru. Traseul cablului cu fibre optice va fi marcată cu borne și markere electronici.

În conformitate cu HGR 766/1997 și a Regulamentului privind stabilirea categoriilor de importanță a construcțiilor, conducta de gaze se încadrează în „construcție de importanță normală C”.

La KM 0 al conductei se va amenaja o împrejmuire pentru cuplarea conductei proiectate la conducta existentă DN 500 Siliștea – București și se va monta o gară de lansare/primire godevil, iar în punctul final al conductei se va monta o gară de lansare/primire godevil.

Protecția pasivă împotriva coroziunii exterioare a conductei de transport gaze naturale îngropate, se va executa prin izolarea anticorozivă cu polietilenă extrudată de tip întărită.

Protecția pasivă a conductelor supraterane se va face prin grunduire cu grund anticorosiv și vopsea pe bază de ulei două straturi.

Protecția activă se realizează prin intermediul unei stații de protecție catodică.

IV. AMPLASAMENTUL LUCRĂRILOR, SUPRAFAȚA ȘI SITUAȚIA JURIDICĂ A TERENURILOR

La alegerea amplasamentului obiectivului s-au avut în vedere următoarele:

- lungime minimă și profil longitudinal cât mai aplatizat;
- evitarea zonelor cu alunecări de terenuri;
- respectarea distanțelor de siguranță;
- necesitatea de amenajări minime ale terenului în raport cu alte variante posibile;
- considerente tehnico - economice și constructive, precum și posibilități de supraveghere a conductei în timpul exploatării;
- impact minim asupra mediului înconjurător (cu toate componentele sale);
- asigurarea condițiilor pentru execuția mecanizată a lucrărilor de săpătură și construcții - montaj.

De-a lungul traseului ales, conducta de transport gaze proiectată intersectează următoarele obstacole:

- Drumul național DN 2B;
- Drumul comunal DC 163;
- Drumuri exploatare.

Menționăm că la proiectarea conductei se vor respecta distanțele de siguranță între conducta de gaze și obiectivele de pe traseu (drumuri, LEA, CF, LTc, cabluri subterane electrice și telefonice, fibră optică de telecomunicații, etc.) conform normativelor și legislației în vigoare.

Conform zonării teritoriului României în termeni de perioada de control (colț), Tc a timpului de răspuns, perimetrul cercetat are coeficientul $T_c = 1.6$ s, iar conform zonării teritoriului României în termeni de valori de vârf ale accelerației terenului pentru proiectare ag pentru cutremure având intervalul de recurență $IMR = 225$ ani (20% probabilitate de depășire în 50 ani), perimetrul cercetat are valoarea $a_g = 0,35$ g. Încadrarea seismică este în conformitate cu "Codul de proiectare seismică – Partea I – Prevederi de proiectare pentru clădiri", indicativ P 100 – 1/2013.

V. SITUAȚIA PROIECTATA

În conformitate cu prevederile Ordin nr.118/2013 privind aprobarea Normelor Tehnice pentru proiectarea și execuția conductelor de transport gaze naturale, lățimea culoarului de lucru pentru montajul conductei DN500 este de 16m în terenuri agricole și neproductive.

Încadrarea obiectivului de investiții în zonă este prezentată în desenul nr. 10768 – PIZ - 00, iar traseul conductei pe teritoriul administrativ al comunei Gălbinași este prezentat în desenul nr. TG_INV_10768 – G01.

Suprafețele ocupate temporar aparținând domeniului public au fost evidențiate în planul de situație proprietari TG_INV_10768 – G01P.

Ocuparea temporară a terenurilor se va face strict pe perioada realizării lucrărilor de montaj conductă, urmând ca la finalizarea acestora toate suprafețele afectate în timpul execuției să se aducă la starea inițială de către executant.

Conform celor prezentate, vă solicităm emiterea unei Hotărâri de Consiliu Local privind ocuparea temporară a unor suprafețe de teren aflate în proprietatea primăriei comunei

Gălbinași necesare pentru realizarea lucrărilor de execuție a conductei, cât și acordul prealabil de amplasare, respectiv acces la drumurile locale.

Suprafața totală de teren solicitată pentru construirea obiectivului, este de 129 mp, astfel:

- 64 mp pentru Drum de exploatare identificat cu CF nr. 30838
- 65 mp pentru Drum de exploatare identificat cu CF nr. 30837.

Anexăm următoarele:

- Copie Certificat de Urbanism nr. 171/03.08.2023
- Plan de încadrare în zonă TG_INV_10768 – PIZ - 00 sc. 1:50.000;
- Plan de situație UAT Gălbinași TG_INV_10768 – G01 sc. 1:5.000;
- Plan de situație proprietari TG_INV_10768 – G01P sc. 1:2.000;

ȘEF PROIECT,
ing. Achim Muntean



ÎNTOCMIT
Ing. Maria Biro



ROMÂNIA
JUDEȚUL BUZĂU
CONSILIUL JUDEȚEAN BUZĂU
PREȘEDINTE

Nr. 12857 din _____ - 3. AUG. 2023

CERTIFICAT DE URBANISM

Nr. 171 din _____ - 3. AUG. 2023

În scopul: CONDUCTĂ DE TRANSPORT GAZE NATURALE DN 500 BENTU, CONDUCTA DN 500 SILIȘTEA BUCUREȘTI - INEL FĂUREI, PERIMETRUL CARAGELE. ETAPA I: CONDUCTĂ DE TRANSPORT GAZE NATURALE BENTU, CONDUCTA DN 500 SILIȘTEA, BUCUREȘTI - COTU CIORII, INCLUSIV ALIMENTAREA CU ENERGIE ELECTRICĂ PENTRU GĂRILE DE LANSARE/PRIMIRE GODEVIL, STAȚIA DE PROTECȚIE CATODICĂ, GRUPURILE DE ROBINETE ȘI MONTARE FIBRĂ OPTICĂ SENZITIVĂ

Ca urmare a Cererii adresate de¹ **S.N.T.G.N. TRANSGAZ S.A. Mediaș prin Oniga Ciprian** cu sediul în județul Sibiu, municipiul Mediaș, str. Unirii, nr. 6, tel/ fax 0269801977, cod poștal 551130, înregistrată la nr. 12857 din 18 iulie 2023,

pentru imobilul - teren și/sau construcții -, situate în județul Buzău, comunele Gălbinași, Cilibia și C.A. Rosetti, sau identificat prin plan de încadrare în zonă,

în temeiul reglementărilor Documentației de urbanism nr. 1200/3161 faza PUG, aprobată prin Hotărârea Consiliului Local Gălbinași nr. 15/18.02.2022, Documentației de urbanism nr. 274/2009 faza PUG, aprobată prin Hotărârea Consiliului Local Cilibia nr. 11/28.02.2014, Documentației de urbanism nr. 1200/5881 faza PUG, aprobată prin Hotărârea Consiliului Local C.A. Rosetti nr. 1/29.01.2019,

în conformitate cu prevederile Legii nr. 50/1991, privind autorizarea executării lucrărilor de construcții, republicată, cu modificările și completările ulterioare,

SE CERTIFICĂ:

1. REGIMUL JURIDIC:

TEREN INTRAVILAN

TEREN EXTRAVILAN

PROPRIETATE ASUPRA: IMOBILULUI (TEREN ȘI/SAU CONSTRUCȚIILE AFERENTE)

A. PROPRIETATE PUBLICĂ

B. PROPRIETATE PRIVATĂ

INCLUDEREA IMOBILULUI ÎN LISTELE MONUMENTELOR ISTORICE ȘI/SAU ALE NATURII ORI ÎN ZONA DE PROTECȚIE A ACESTORA, DUPĂ CAZ

PREVEDERI ALE DOCUMENTAȚIILOR DE URBANISM CARE INSTITUIE UN REGIM SPECIAL ASUPRA IMOBILULUI

Zone protejate

Interdicții definitive de construire

Interdicții temporare de construire

2. REGIMUL ECONOMIC:

a) FOLOSINȚA ACTUALĂ : arabil, domeniu public (drumuri)

b) DESTINAȚIA STABILITĂ PRIN PLANURILE DE URBANISM ȘI AMENAJARE A TERITORIULUI APROBATE

teren în extravilan, căi de comunicații

REGLEMENTĂRI ALE ADMINISTRAȚIEI PUBLICE CENTRALE ȘI/SAU LOCALE CU PRIVIRE LA OBLIGAȚIILE FISCALE ALE INVESTITORULUI

S.N.T.G.N. TRANSGAZ S.A. MEDIAȘ
DEPARTAMENTUL PROIECTARE ȘI
CERCETARE
INTRARE Nr. 1891
Anul 2023 Luna 08 Ziua 11

F. 6

S.N.T.G.N. TRANSGAZ S.A.
INTRARE Nr. 59883
IEȘIRE
Ziua 11 Luna 08 Anul 2023

3. REGIMUL TEHNIC**INFORMAȚII EXTRASE DIN DOCUMENTAȚIILE DE URBANISM INCLUSIV DIN REGULAMENTELE DE URBANISM AFERENTE**

OBLIGAȚII/CONSTRÂNGERI DE NATURĂ URBANISTICĂ CE VOR FI AVUTE ÎN VEDERE LA PROIECTAREA INVESTIȚIEI - Se va respecta H.G. nr.525/1996 pentru aprobarea Regulamentului general de urbanism (republicată, actualizată).

REGIMUL DE ALINIERE A TERENULUI ȘI CONSTR. FAȚĂ DE DRUMURILE PUBLICE ADIACENTE: - Se vor respecta prevederile Ordonanței Guvernului nr. 43/1997 privind regimul drumurilor (republicată, actualizată).

RETRAGERILE ȘI DISTANȚELE OBLIGATORII LA AMPLASAREA CONSTRUCȚIILOR FAȚĂ DE PROPRIETĂȚILE VECINE - Conform Codului civil și Regulamentului local de urbanism

- ÎNĂLȚIME MAXIMĂ ADMISĂ PENTRU CONSTRUCȚII NOI (totală _____ la cornișă _____ la coamă _____)

- CARACTERISTICI CONSTRUCTIVE: Realizare conductă gaze naturale.

- P.O.T. MAX. _ C.U.T. MAX. -

- SUPRAFAȚA (DIMENSIUNILE) TERENULUI: 4.243.000 m.p.

ECHIPAREA CU UTILITĂȚI EXISTENTE ȘI REFERINȚE CU PRIVIRE LA NOI CAPACITĂȚI PREVĂZUTE PRIN STUDIILE ȘI DOCUMENTAȚIILE ANTERIOR APROBATE:

APĂ rețea stradală CANALIZARE bazin ENERGIE TERMICĂ ENERGIE ELECTRICĂ
vidanjabil

COMUNICAȚII ELECTRONICE GAZE TRANSPORT URBAN

CIRCULAȚII ȘI ACESE DIN:

D.N. 2B D.J. D.C. Drum local

În avizul favorabil nr. 2087 din 25.07.2023 emis de Primăria comunei Cilibia se precizează utilitățile existente în zonă: energie electrică, fibră optică subterană (RCS&RDS).

În avizul favorabil nr. 6601 din 25.07.2023 emis de Primăria comunei Gălbinași se menționează existența următoarelor utilități: energie electrică, gaze naturale.

În avizul favorabil nr. 4907 din 25.07.2023 emis de Primăria comunei C.A. ROSETTI se menționează că nu sunt utilități în zonă.

DOCUMENTAȚIE DE URBANISM ELABORATĂ PE SUPOORT TOPOGRAFIC (APROBATĂ)

Prezentul certificat de urbanism poate fi utilizat în scopul declarat⁴ pentru:

CONDUCTĂ DE TRANSPORT GAZE NATURALE DN 500 BENTU, CONDUCTA DN 500 SILIȘTEA BUCUREȘTI – INEL FĂUREI, PERIMETRUL CARAGELE. ETAPA I: CONDUCTĂ DE TRANSPORT GAZE NATURALE BENTU, CONDUCTA DN 500 SILIȘTEA, BUCUREȘTI - COTU CIORII, INCLUSIV ALIMENTAREA CU ENERGIE ELECTRICĂ PENTRU GĂRILE DE LANSARE/PRIMIRE GODEVIL, STAȚIA DE PROTECȚIE CATODICĂ, GRUPURILE DE ROBINETE ȘI MONTARE FIBRĂ OPTICĂ SENZITIVĂ

Certificatul de urbanism nu ține loc de autorizație de construire/desființare și nu conferă dreptul de a executa lucrări de construcții

4. OBLIGAȚII ALE TITULARULUI CERTIFICATULUI DE URBANISM:

În scopul elaborării documentației pentru autorizarea executării lucrărilor de construcții - de construire/de desființare - solicitantul se va adresa autorității competente pentru protecția mediului:

AGENȚIA PENTRU PROTECȚIA MEDIULUI BUZĂU - Str. Democrației nr. 11, municipiul Buzău.

În aplicarea Directivei Consiliului 85/337/CEE (Directiva EIA) privind evaluarea efectelor anumitor proiecte publice și private asupra mediului, modificată prin Directiva Consiliului 97/11/CE și prin Directiva Consiliului și Parlamentului European 2003/35/CE privind participarea publicului la elaborarea anumitor planuri și programe în legătură cu mediul și modificarea, cu privire la participarea publicului și accesul la justiție, a Directivei 85/337/CEE și a Directivei 96/61/CE, prin certificatul de urbanism se comunică solicitantului obligația de a contacta autoritatea teritorială de mediu pentru ca aceasta să analizeze și să decidă, după caz, încadrarea/neîncadrarea proiectului investiției publice/private în lista proiectelor supuse evaluării impactului asupra mediului.

În aplicarea prevederilor Directivei Consiliului 85/337/CEE, procedura de emiteră a acordului de mediu se desfășoară după emiteră certificatului de urbanism, anterior depunerii documentației pentru autorizarea executării lucrărilor de construcții la autoritatea administrației publice competente.

În vederea satisfacerii cerințelor cu privire la procedura de emiteră a acordului de mediu, autoritatea competentă pentru protecția mediului stabilește mecanismul asigurării consultării publice, centralizării opțiunilor publicului și formulării unui punct de vedere oficial cu privire la realizarea investiției în acord cu rezultatele consultării publice.

În aceste condiții:

După primirea prezentului certificat de urbanism, titularul are obligația de a se prezenta la autoritatea competentă pentru protecția mediului în vederea evaluării inițiale a investiției și stabilirii demarării procedurii de evaluare a impactului asupra mediului și/sau a procedurii de evaluare adecvată. În urma evaluării inițiale a intenției privind realizarea proiectului se va emite punctul de vedere al autorității competente pentru protecția mediului.

În situația în care autoritatea competentă pentru protecția mediului stabilește efectuarea evaluării impactului asupra mediului și/sau a evaluării adecvate, solicitantul are obligația de a notifica acest fapt autorității administrației publice competente cu privire la menținerea cererii pentru autorizarea executării lucrărilor de construcții.

În situația în care, după emiteră certificatului de urbanism ori pe parcursul derulării procedurii de evaluare a impactului asupra mediului, solicitantul renunță la intenția de realizare a investiției, acesta are obligația de a notifica acest fapt autorității administrației publice competente.

C.U. Nr. 124

În conformitate cu prevederile Legii nr. 50/1991, privind autorizarea executării lucrărilor de construcții, republicată, cu modificările și completările ulterioare,

**se prelungește valabilitatea
Certificatului de urbanism**

de la data de _____ până la data de _____

După această dată, o nouă prelungire a valabilității nu este posibilă, solicitantul urmând să obțină, în condițiile legii, un alt certificat de urbanism.

PREȘEDINTE,

PETRE – EMANOIL NEAGU

**SECRETARUL GENERAL AL JUDEȚULUI
BUZĂU,**

Mihai Laurențiu GAVRILĂ

**PT. ARHITECT ȘEF,
ȘEF SERVICIU,
ing. Maria POPOVICI**

Data prelungirii valabilității: _____

Scutit de taxă conform art. 476 din Legea nr. 227/2015.

Transmis solicitantului la data de _____ direct prin poștă.

Prezentul Certificat de urbanism are 4 pagini.

*1) Numele și prenumele solicitantului.

*2) Adresa solicitantului.

*3) Date de identificare a imobilului - teren și/sau construcții - conform Cererii pentru emiterea Certificatului de urbanism

*4) Scopul emiterii certificatului de urbanism conform precizării solicitantului, formulată în cerere

*) Se completează, după caz:

- Consiliului județean;

- Primăria Municipiului București;

- Primăria Sectorului al Municipiului București;

- Primăria Municipiului

- Primăria Orașului

- Primăria Comunei

***) Scopul emiterii certificatului de urbanism conform precizării solicitantului, formulată în cerere


****) Se completează, după caz : - președintele Consiliului județean

- primarul general al municipiului București

- primarul sectorului al municipiului București

- primar.

*****) Se va semna, după caz, de către arhitectul-șef sau "pentru arhitectul șef" de către persoana cu responsabilitate în domeniul amenajării teritoriului și urbanismului precizându-se funcția și titlul profesional.

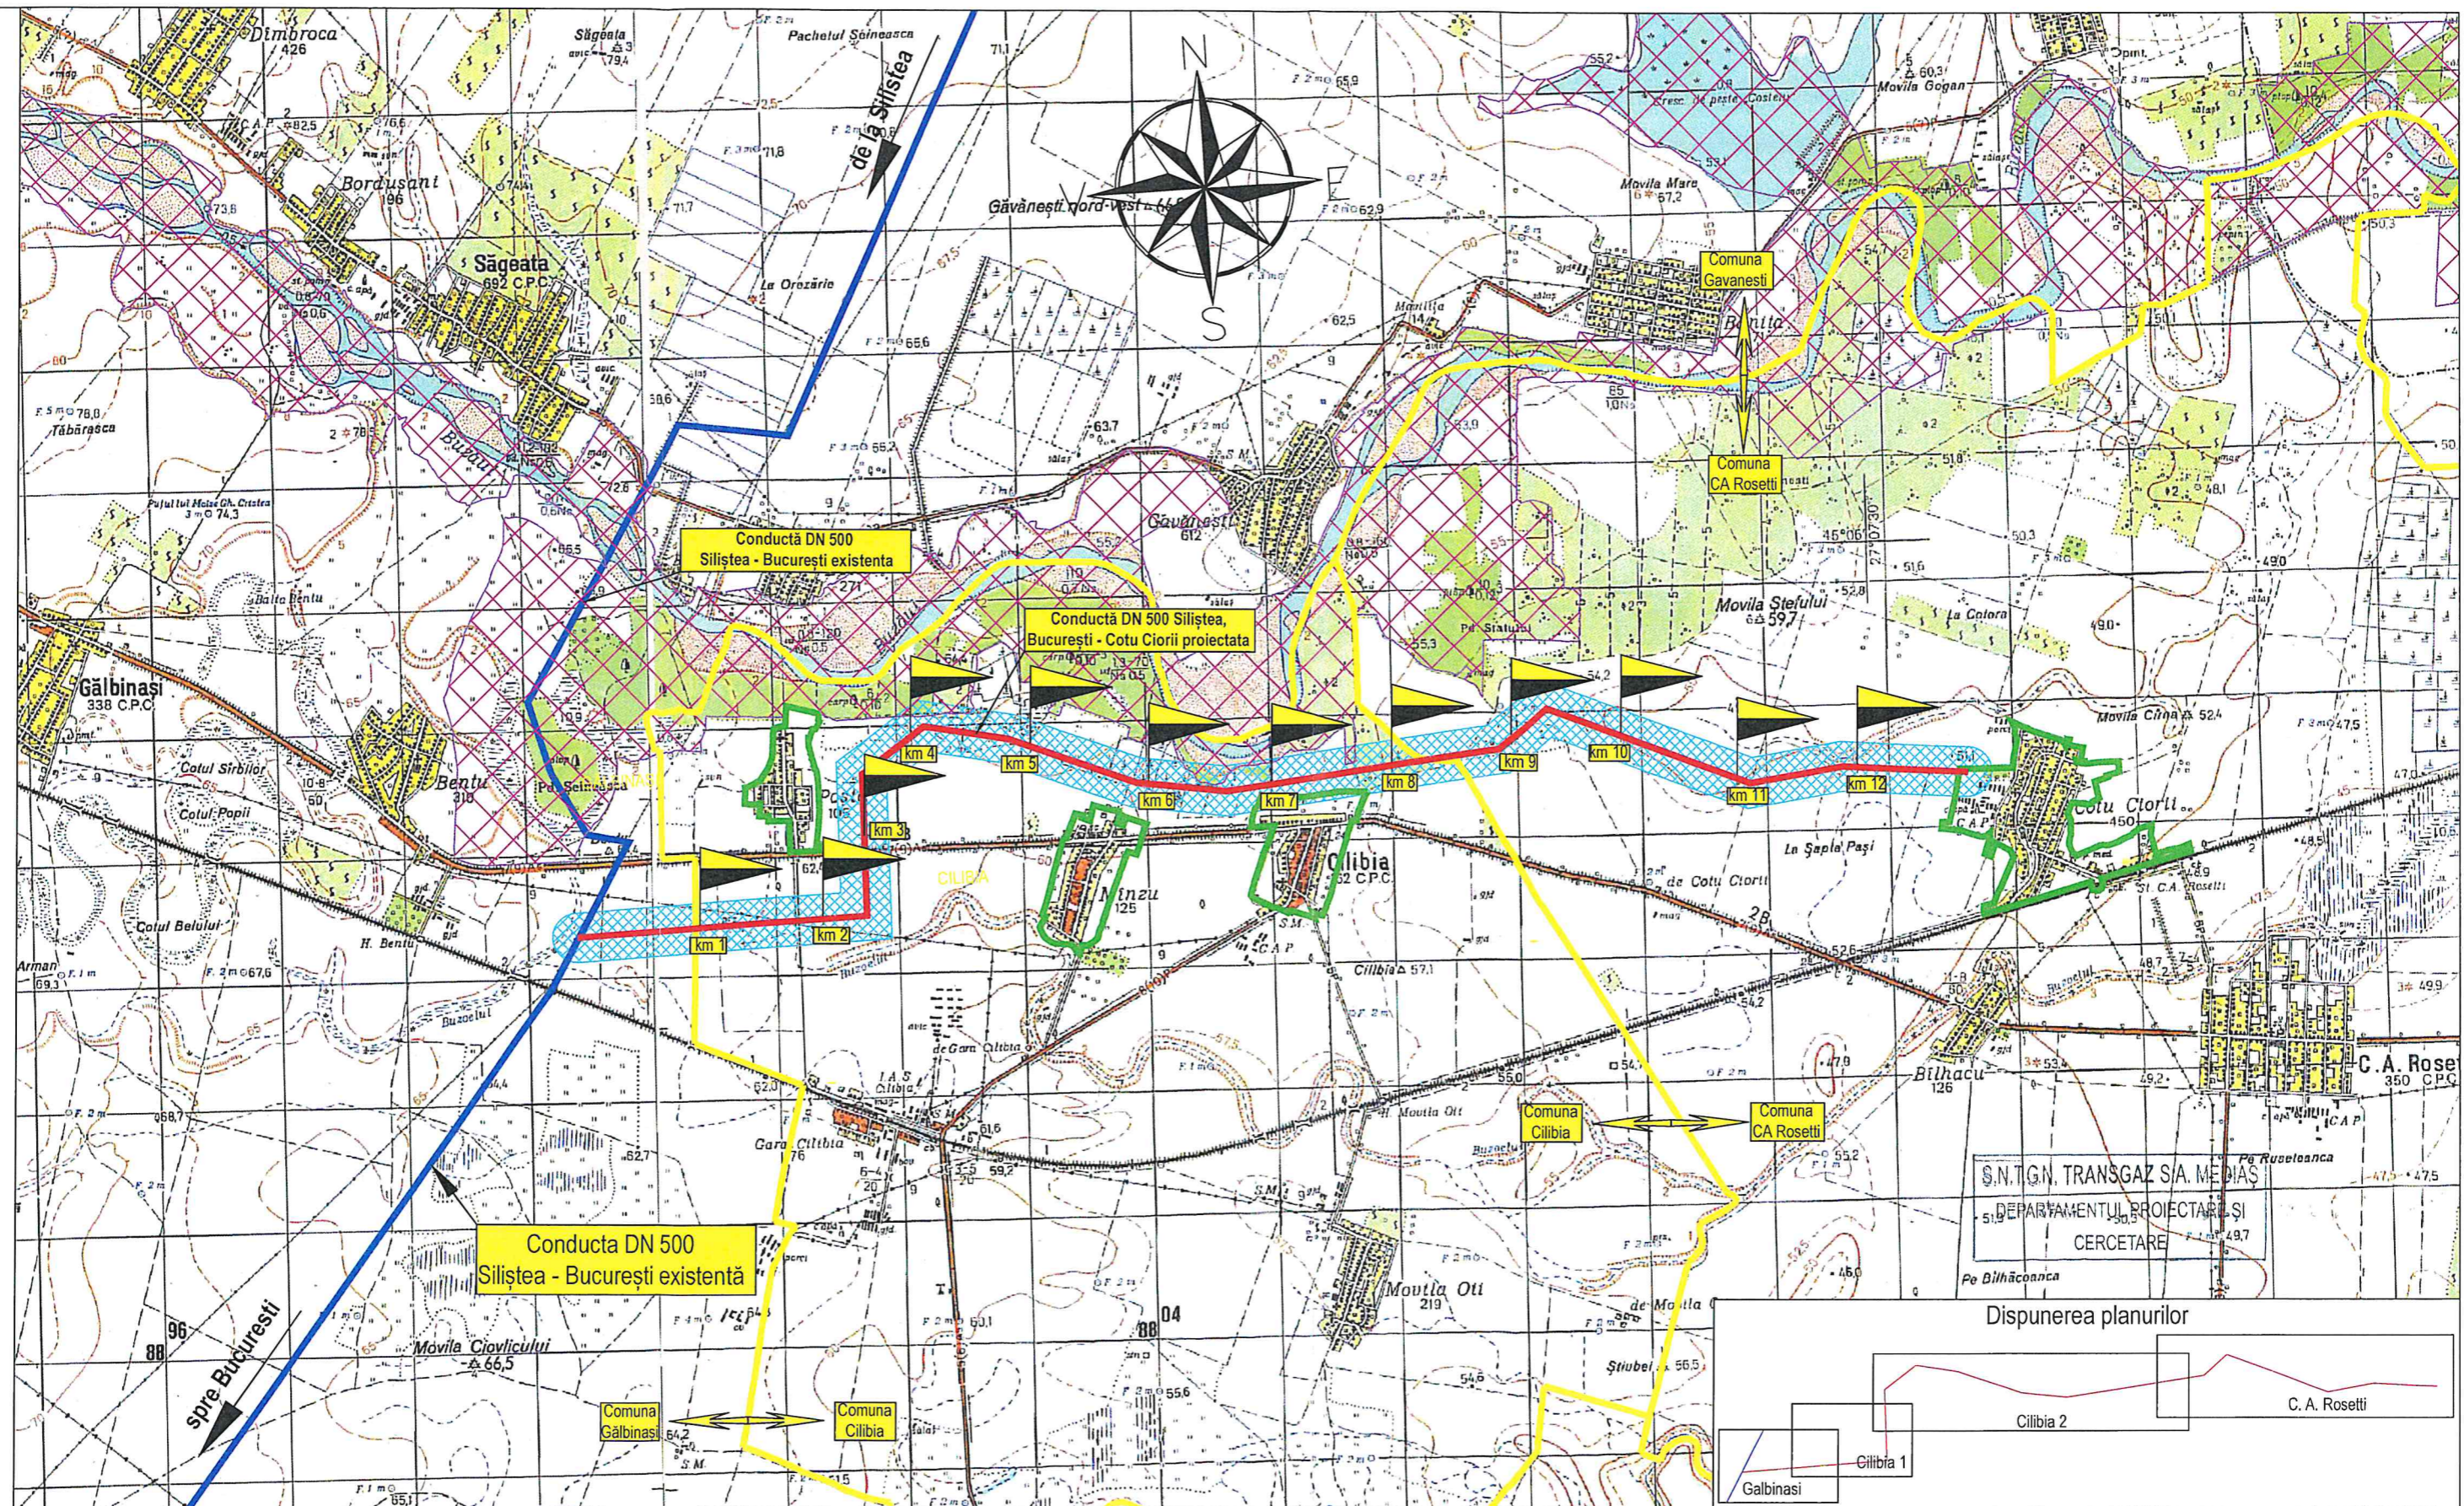

LEGENDA

- - Conducta DN500 existentă
- - COTG DN500 proiectată
- - Limite Intravilan/Extravilan
- - Limite UAT
- Culoar propus pentru realizarea obiectivului
- ROSCI / ROSPA



DEPARTAMENTUL PROIECTARE SI CERCETARE

Proiectat	Atelier Proiectare Cercetare 1	scara: 1:50.000
Desenat	ing. Vasile C.	
Verificat	ing. Bordi A.	
Aprobat	ing. Muntean A.	

Conductă de transport gaze naturale DN 500 Bentești, Conducta DN 500 Siliștea București, Inel Făurei - Perimetru Caragele. Etapa I: Conductă de transport gaze naturale Bentești, Conductă DN 500 Siliștea, București - Cătuș


SF+PT
TG_INV_10768



PLAN DE INCADRARE IN ZONA

Desen nr.TG_INV_10768 - PIZ - 00

form 420X297

S.N.T.G.N. TRANSGAZ S.A. MEDIAS
DEPARTAMENTUL PROIECTARE SI CERCETARE

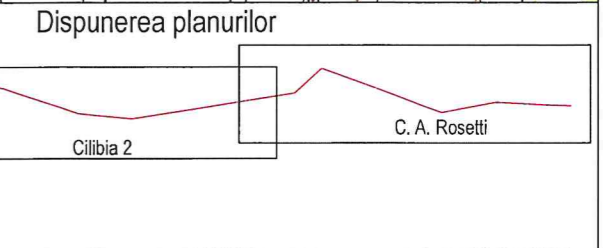

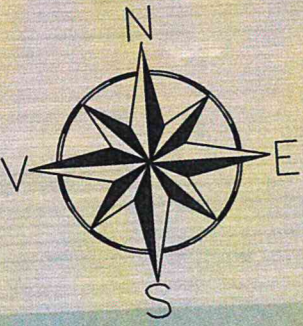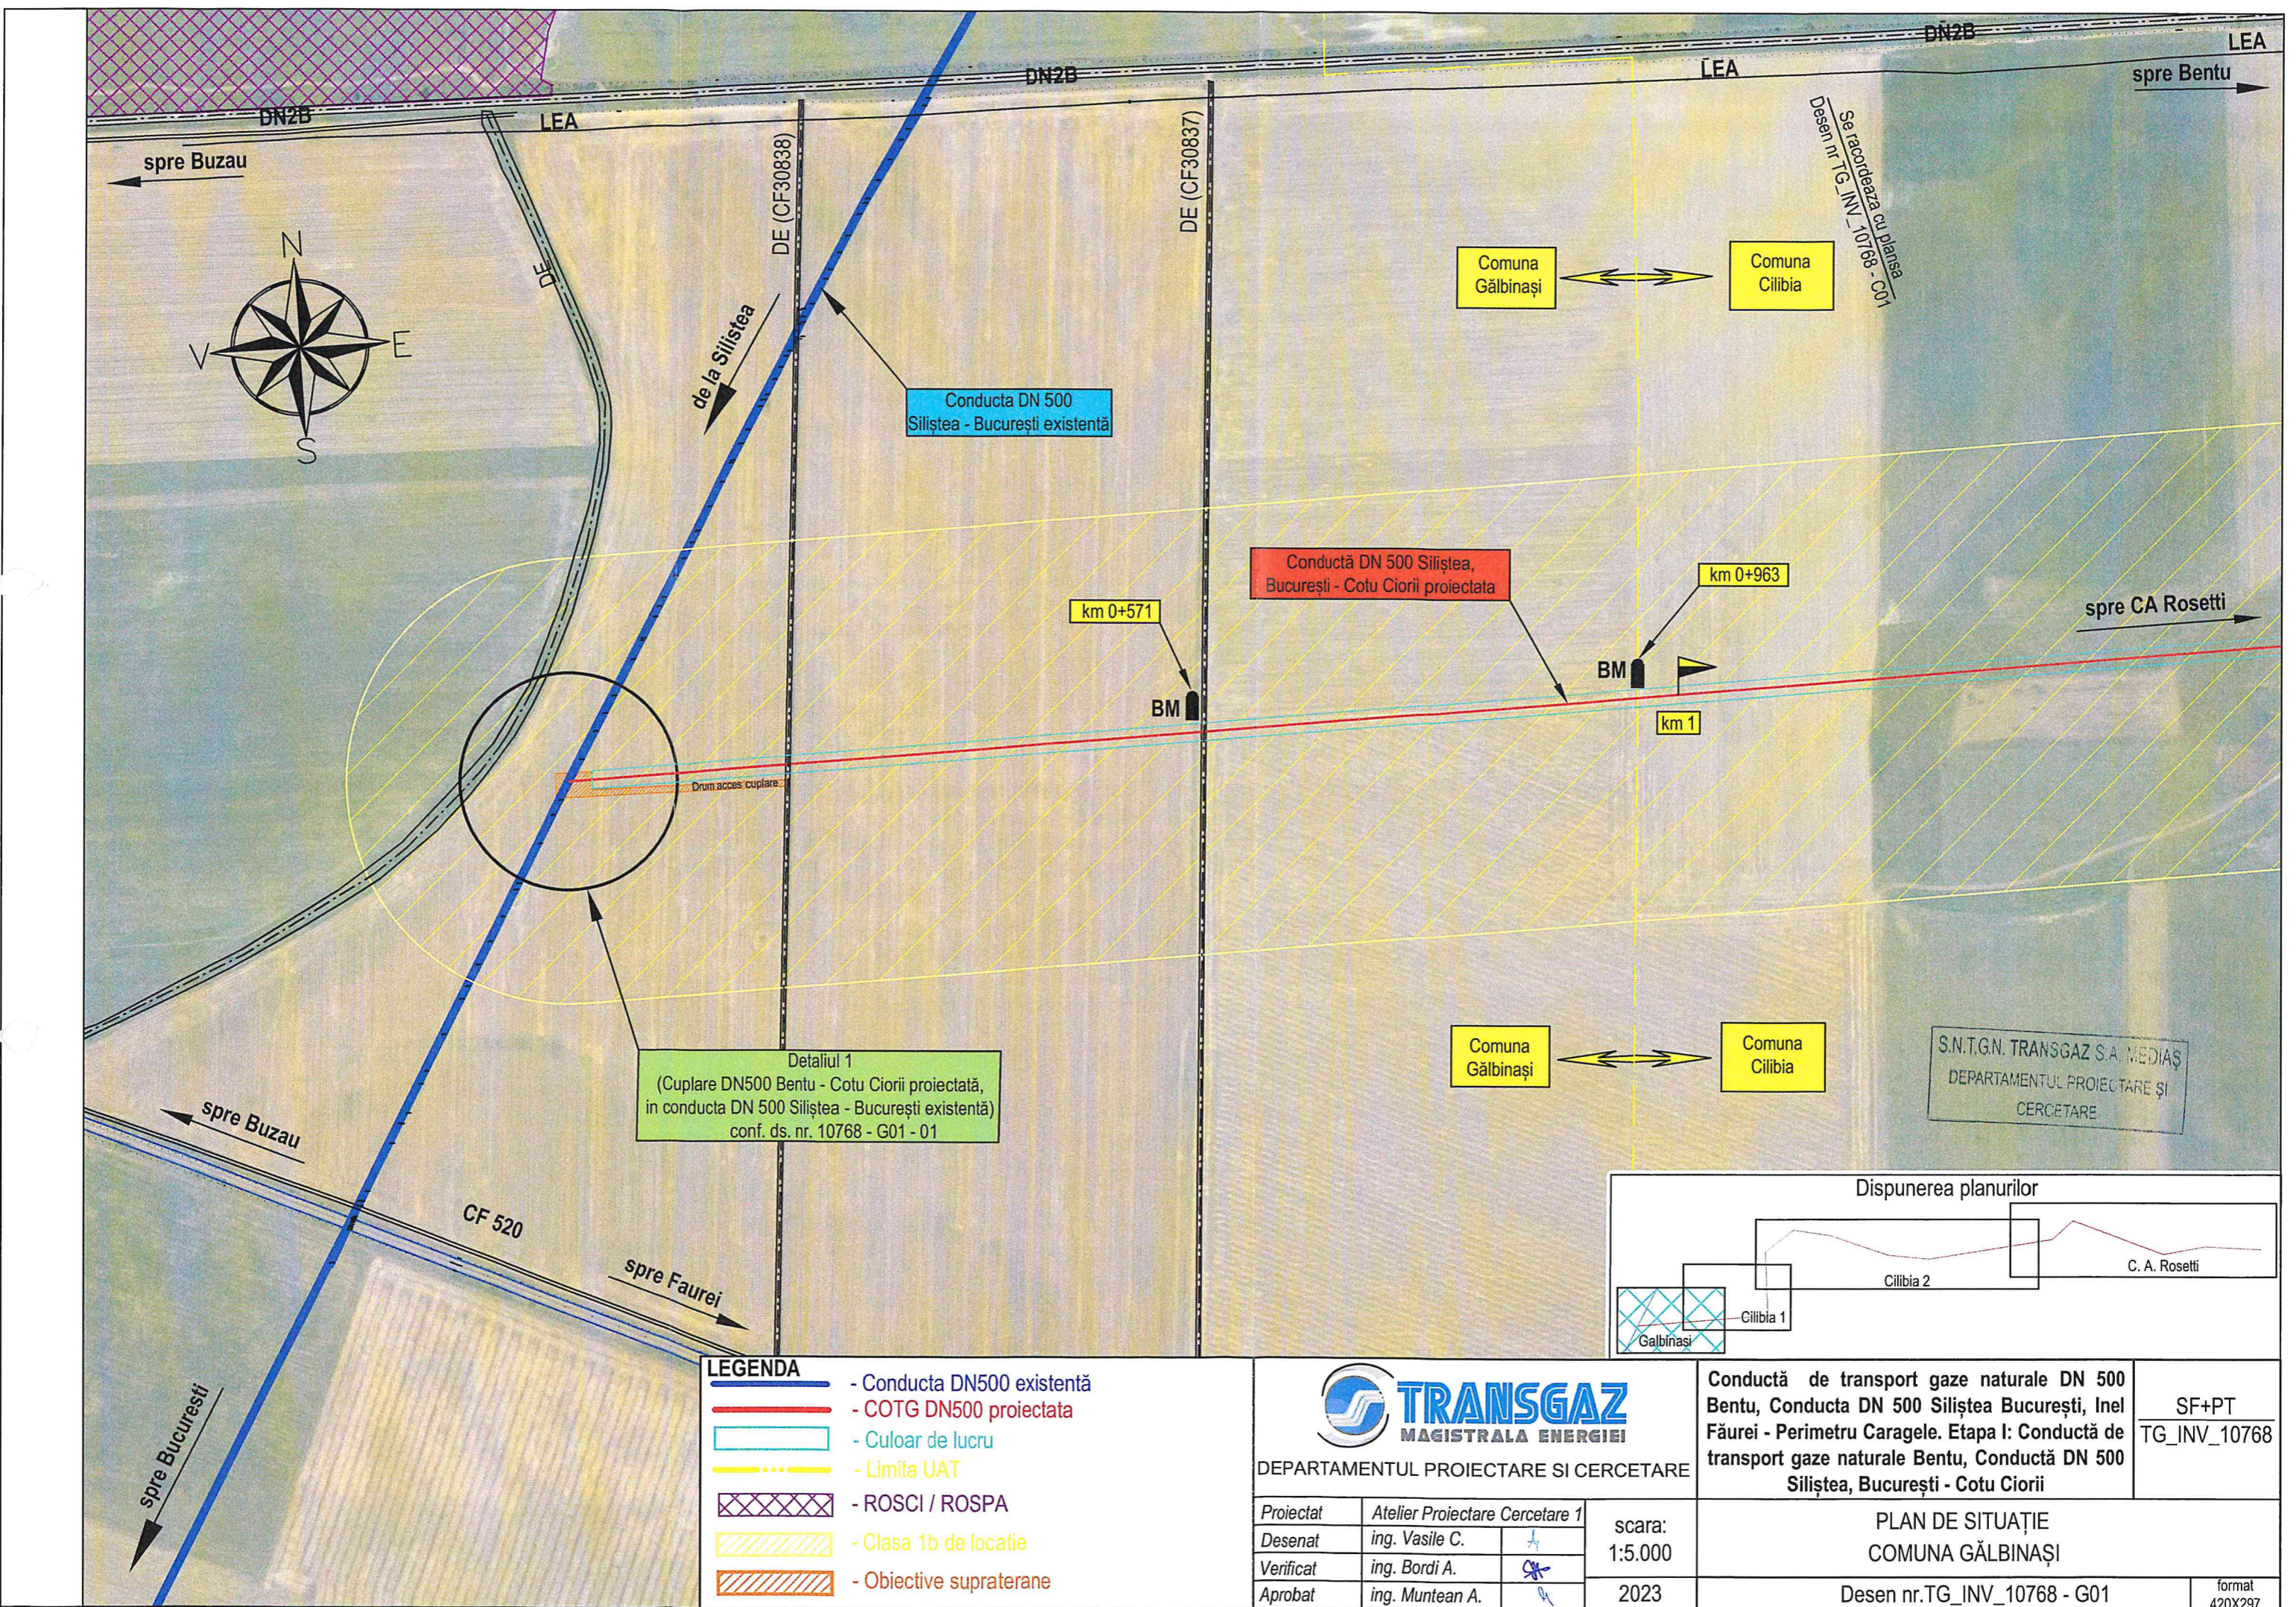


Detaliul 1
 (Cuplare DN500 Bentu - Cotu Ciorii proiectată, în conducta DN 500 Siliștea - București existentă) conf. ds. nr. 10768 - G01 - 01

- LEGENDA**
- - Conducta DN500 existentă
 - - COTG DN500 proiectata
 - Culoar de lucru
 - Limita UAT
 - ROSCI / ROSPA
 - Clasa 1b de locatie
 - Obiective supraterane

 TRANSGAZ MAGISTRALA ENERGIEI		scara: 1:5.000
DEPARTAMENTUL PROIECTARE SI CERCETARE		
Proiectat	Atelier Proiectare Cercetare 1	
Desenat	ing. Vasile C.	
Verificat	ing. Bordi A.	
Aprobat	ing. Muntean A.	2023

Conductă de transport gaze naturale DN 500 Bentu, Conducta DN 500 Siliștea București, Inel Făurei - Perimetru Caragele. Etapa I: Conductă de transport gaze naturale Bentu, Conductă DN 500 Siliștea, București - Cotu Ciorii	SF+PT
	TG_INV_10768
PLAN DE SITUAȚIE COMUNA GĂLBINAȘI	
Desen nr.TG_INV_10768 - G01	format 420X297

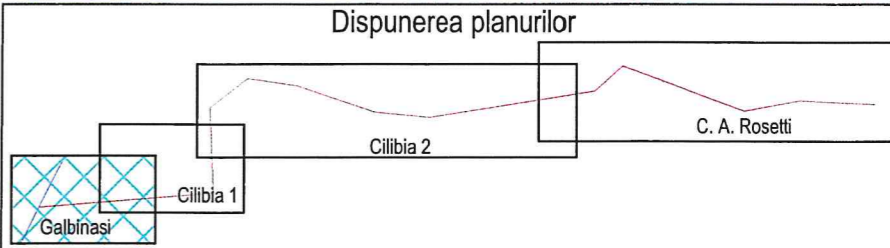


S.N.T.G.N. TRANSGAZ S.A. MEDIAȘ
 DEPARTAMENTUL PROIECTARE ȘI
 CERCETARE

Anexa Nr. 1 La Partea I

Teren

Nr cadastral	Suprafața (mp)*	Observații / Referințe
30837	5.195	

* Suprafața este determinată în planul de proiecție Stereo 70.

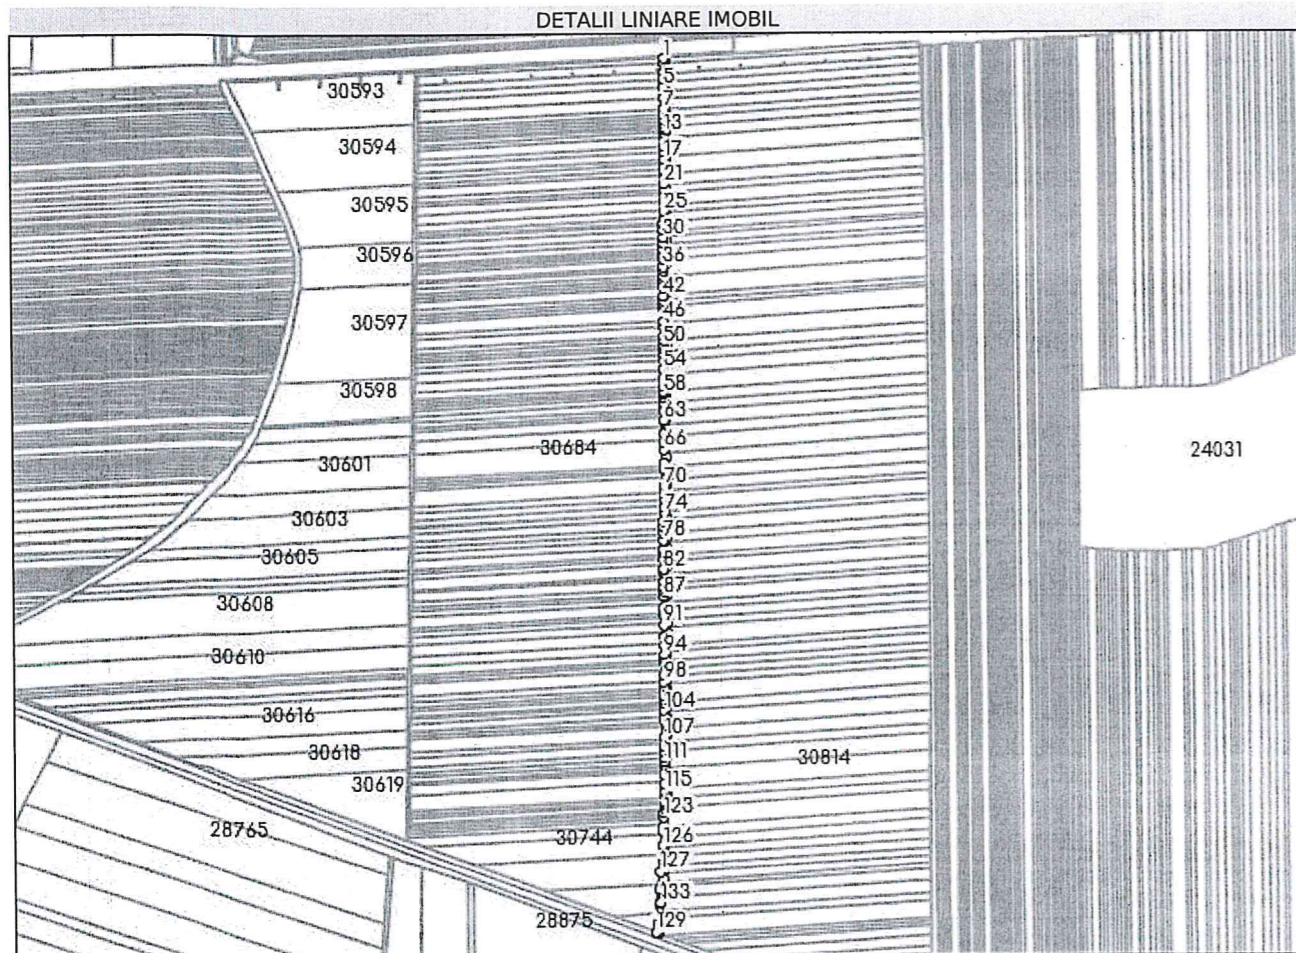

Date referitoare la teren

Nr Crt	Categorie folosință	Intra vilan	Suprafața (mp)	Tarla	Parcelă	Nr. topo	Observații / Referințe
1	drum	NU	5.195	24	247	-	

Lungime Segmente

1) Valorile lungimilor segmentelor sunt obținute din proiecție în plan.

Punct început	X / Y	Punct sfârșit	X / Y	Lungime segment	Punct început	X / Y	Punct sfârșit	X / Y	Lungime segment	Punct început	X / Y	Punct sfârșit	X / Y	Lungime segment
1	657.464,17 397.764,828	2	657.464,126 397.757,948	6.88	2	657.464,126 397.757,948	3	657.464,037 397.744,193	13.75 5	3	657.464,037 397.744,193	4	657.463,969 397.733,468	10.72 5
4	657.463,969 397.733,468	5	657.463,895 397.721,922	11.54 6	5	657.463,895 397.721,922	6	657.463,784 397.704,61	17.31 2	6	657.463,784 397.704,61	7	657.463,678 397.688,131	16.48
7	657.463,678 397.688,131	8	657.463,625 397.679,894	8.237	8	657.463,625 397.679,894	9	657.463,585 397.673,58	6.314	9	657.463,585 397.673,58	10	657.463,55 397.668,091	5.489
10	657.463,55 397.668,091	11	657.463,514 397.662,603	5.488	11	657.463,514 397.662,603	12	657.463,497 397.659,859	2.744	12	657.463,497 397.659,859	13	657.463,455 397.653,275	6.584
13	657.463,455 397.653,275	14	657.463,412 397.646,692	6.583	14	657.463,412 397.646,692	15	657.463,325 397.632,982	13.71	15	657.463,325 397.632,982	16	657.463,272 397.624,759	8.224

Punct început	X / Y	Punct sfârșit	X / Y	Lungime segment	Punct început	X / Y	Punct sfârșit	X / Y	Lungime segment	Punct început	X / Y	Punct sfârșit	X / Y	Lungime segment
16	657.463,272 397.624,759	17	657.463,202 397.613,797	10.96 2	17	657.463,202 397.613,797	18	657.463,149 397.605,578	8.219	18	657.463,149 397.605,578	19	657.463,095 397.597,087	8.491
19	657.463,095 397.597,087	20	657.463,051 397.590,242	6.846	20	657.463,051 397.590,242	21	657.462,963 397.576,554	13.68 8	21	657.462,963 397.576,554	22	657.462,914 397.568,891	7.663
22	657.462,914 397.568,891	23	657.462,879 397.563,419	5.472	23	657.462,879 397.563,419	24	657.462,791 397.549,742	13.67 7	24	657.462,791 397.549,742	25	657.462,704 397.536,07	13.67 2
25	657.462,704 397.536,07	26	657.462,633 397.525,137	10.93 4	26	657.462,633 397.525,137	27	657.462,59 397.518,306	6.832	27	657.462,59 397.518,306	28	657.462,572 397.515,573	2.732
28	657.462,572 397.515,573	29	657.462,52 397.507,378	8.196	29	657.462,52 397.507,378	30	657.462,45 397.496,454	10.92 4	30	657.462,45 397.496,454	31	657.462,395 397.487,99	8.464
31	657.462,395 397.487,99	32	657.462,325 397.477,072	10.91 8	32	657.462,325 397.477,072	33	657.462,306 397.474,07	3.002	33	657.462,306 397.474,07	34	657.462,275 397.469,159	4.912
34	657.462,275 397.469,159	35	657.462,24 397.463,702	5.457	35	657.462,24 397.463,702	36	657.462,17 397.452,792	10.91 1	36	657.462,17 397.452,792	37	657.462,135 397.447,338	5.454
37	657.462,135 397.447,338	38	657.462,082 397.439,159	8.179	38	657.462,082 397.439,159	39	657.462,039 397.432,344	6.815	39	657.462,039 397.432,344	40	657.462,004 397.426,894	5.451
40	657.462,004 397.426,894	41	657.461,969 397.421,444	5.45	41	657.461,969 397.421,444	42	657.461,89 397.409,185	12.25 9	42	657.461,89 397.409,185	43	657.461,845 397.402,104	7.081
43	657.461,845 397.402,104	44	657.461,81 397.396,659	5.446	44	657.461,81 397.396,659	45	657.461,775 397.391,214	5.445	45	657.461,775 397.391,214	46	657.461,653 397.372,163	19.05 1
46	657.461,653 397.372,163	47	657.461,601 397.364,002	8.162	47	657.461,601 397.364,002	48	657.461,514 397.350,404	13.59 8	48	657.461,514 397.350,404	49	657.461,47 397.343,607	6.797
49	657.461,47 397.343,607	50	657.461,427 397.336,811	6.796	50	657.461,427 397.336,811	51	657.461,392 397.331,375	5.436	51	657.461,392 397.331,375	52	657.461,339 397.323,224	8.152
52	657.461,339 397.323,224	53	657.461,279 397.313,716	9.508	53	657.461,279 397.313,716	54	657.461,192 397.300,138	13.57 8	54	657.461,192 397.300,138	55	657.461,105 397.286,565	13.57 3
55	657.461,105 397.286,565	56	657.461,035 397.275,71	10.85 5	56	657.461,035 397.275,71	57	657.460,991 397.268,928	6.782	57	657.460,991 397.268,928	58	657.460,967 397.265,131	3.798
58	657.460,967 397.265,131	59	657.460,932 397.259,706	5.424	59	657.460,932 397.259,706	60	657.460,88 397.251,571	8.135	60	657.460,88 397.251,571	61	657.460,837 397.244,794	6.778
61	657.460,837 397.244,794	62	657.460,804 397.239,644	5.15	62	657.460,804 397.239,644	63	657.460,71 397.225,011	14.63 3	63	657.460,71 397.225,011	64	657.460,589 397.206,052	18.96
64	657.460,589 397.206,052	65	657.460,502 397.192,516	13.53 6	65	657.460,502 397.192,516	66	657.460,432 397.181,691	10.82 5	66	657.460,432 397.181,691	67	657.460,311 397.162,755	18.93 6
67	657.460,311 397.162,755	68	657.460,285 397.158,699	4.056	68	657.460,285 397.158,699	69	657.460,242 397.151,939	6.76	69	657.460,242 397.151,939	70	657.460,088 397.127,886	24.05 3
70	657.460,088 397.127,886	71	657.460,018 397.117,081	10.80 5	71	657.460,018 397.117,081	72	657.459,958 397.107,63	9.452	72	657.459,958 397.107,63	73	657.459,889 397.096,831	10.79 9
73	657.459,889 397.096,831	74	657.459,837 397.088,734	8.097	74	657.459,837 397.088,734	75	657.459,75 397.075,244	13.49 1	75	657.459,75 397.075,244	76	657.459,698 397.067,152	8.092
76	657.459,698 397.067,152	77	657.459,646 397.059,062	8.09	77	657.459,646 397.059,062	78	657.459,577 397.048,279	10.78 4	78	657.459,577 397.048,279	79	657.459,491 397.034,804	13.47 5
79	657.459,491 397.034,804	80	657.459,456 397.029,416	5.389	80	657.459,456 397.029,416	81	657.459,405 397.021,335	8.081	81	657.459,405 397.021,335	82	657.459,301 397.005,178	16.15 7
82	657.459,301 397.005,178	83	657.459,267 396.999,794	5.384	83	657.459,267 396.999,794	84	657.459,18 396.986,338	13.45 6	84	657.459,18 396.986,338	85	657.459,129 396.978,267	8.071
85	657.459,129 396.978,267	86	657.459,094 396.972,887	5.38	86	657.459,094 396.972,887	87	657.459,042 396.964,819	8.068	87	657.459,042 396.964,819	88	657.458,939 396.948,689	16.13 1
88	657.458,939 396.948,689	89	657.458,905 396.943,314	5.375	89	657.458,905 396.943,314	90	657.458,853 396.935,253	8.061	90	657.458,853 396.935,253	91	657.458,767 396.921,822	13.43 1
91	657.458,767 396.921,822	92	657.458,662 396.905,443	16.37 9	92	657.458,662 396.905,443	93	657.458,576 396.892,023	13.42	93	657.458,576 396.892,023	94	657.458,493 396.879,145	12.87 8
94	657.458,493 396.879,145	95	657.458,459 396.873,78	5.365	95	657.458,459 396.873,78	96	657.458,416 396.867,076	6.705	96	657.458,416 396.867,076	97	657.458,296 396.848,31	18.76 6
97	657.458,296 396.848,31	98	657.458,232 396.838,395	9.915	98	657.458,232 396.838,395	99	657.458,189 396.831,698	6.698	99	657.458,189 396.831,698	100	657.458,155 396.826,34	5.357
100	657.458,155 396.826,34	101	657.458,1 396.817,771	8.57	101	657.458,1 396.817,771	102	657.458,074 396.813,754	4.016	102	657.458,074 396.813,754	103	657.458,028 396.806,526	7.228
103	657.458,028 396.806,526	104	657.457,959 396.795,82	10.70 6	104	657.457,959 396.795,82	105	657.457,908 396.787,793	8.027	105	657.457,908 396.787,793	106	657.457,874 396.782,442	5.351
106	657.457,874 396.782,442	107	657.457,702 396.755,702	26.74 1	107	657.457,702 396.755,702	108	657.457,617 396.742,339	13.36 3	108	657.457,617 396.742,339	109	657.457,565 396.734,324	8.015
109	657.457,565 396.734,324	110	657.457,514 396.726,311	8.013	110	657.457,514 396.726,311	111	657.457,471 396.719,635	6.676	111	657.457,471 396.719,635	112	657.457,446 396.715,63	4.005

Punct început	X / Y	Punct sfârșit	X / Y	Lungime segment	Punct început	X / Y	Punct sfârșit	X / Y	Lungime segment	Punct început	X / Y	Punct sfârșit	X / Y	Lungime segment
112	657.457,446 396.715,63	113	657.457,35 396.700,681	14,94 9	113	657.457,35 396.700,681	114	657.457,264 396.687,339	13,34 2	114	657.457,264 396.687,339	115	657.457,196 396.676,67	10,67
115	657.457,196 396.676,67	116	657.457,162 396.671,336	5,334	116	657.457,162 396.671,336	117	657.457,136 396.667,336	4,0	117	657.457,136 396.667,336	118	657.457,093 396.660,671	6,665
118	657.457,093 396.660,671	119	657.457,076 396.658,005	2,666	119	657.457,076 396.658,005	120	657.457,059 396.655,34	2,666	120	657.457,059 396.655,34	121	657.457,028 396.650,543	4,797
121	657.457,028 396.650,543	122	657.456,986 396.643,881	6,662	122	657.456,986 396.643,881	123	657.456,943 396.637,22	6,661	123	657.456,943 396.637,22	124	657.456,858 396.623,902	13,31 8
124	657.456,858 396.623,902	125	657.456,806 396.615,886	8,016	125	657.456,806 396.615,886	126	657.454,856 396.594,777	21,19 9	126	657.454,856 396.594,777	127	657.451,325 396.556,57	38,37
127	657.451,325 396.556,57	128	657.448,792 396.529,161	27,52 6	128	657.448,792 396.529,161	129	657.443,085 396.467,396	62,02 8	129	657.443,085 396.467,396	130	657.446,962 396.465,885	4,161
130	657.446,962 396.465,885	131	657.448,211 396.479,405	13,57 7	131	657.448,211 396.479,405	132	657.449,283 396.490,999	11,64 4	132	657.449,283 396.490,999	133	657.451,059 396.510,22	19,30 2
133	657.451,059 396.510,22	134	657.452,56 396.526,469	16,31 8	134	657.452,56 396.526,469	135	657.453,266 396.534,105	7,669	135	657.453,266 396.534,105	136	657.454,445 396.546,862	12,81 1
136	657.454,445 396.546,862	137	657.455,461 396.557,862	11,04 7	137	657.455,461 396.557,862	138	657.456,646 396.570,686	12,87 9	138	657.456,646 396.570,686	139	657.458,049 396.585,866	15,24 5
139	657.458,049 396.585,866	140	657.459,451 396.601,033	15,23 2	140	657.459,451 396.601,033	141	657.460,805 396.615,689	14,71 9	141	657.460,805 396.615,689	142	657.460,814 396.617,087	1,398
142	657.460,814 396.617,087	143	657.460,993 396.645,03	27,94 4	143	657.460,993 396.645,03	144	657.461,076 396.657,931	12,90 1	144	657.461,076 396.657,931	145	657.461,159 396.670,832	12,90 2
145	657.461,159 396.670,832	146	657.461,362 396.702,572	31,74	146	657.461,362 396.702,572	147	657.461,527 396.728,379	25,80 7	147	657.461,527 396.728,379	148	657.461,61 396.741,283	12,90 4
148	657.461,61 396.741,283	149	657.461,73 396.759,982	18,7	149	657.461,73 396.759,982	150	657.461,895 396.785,793	25,81 2	150	657.461,895 396.785,793	151	657.461,996 396.801,54	15,74 6
151	657.461,996 396.801,54	152	657.462,162 396.827,355	25,81 6	152	657.462,162 396.827,355	153	657.462,244 396.840,263	12,90 9	153	657.462,244 396.840,263	154	657.462,311 396.850,59	10,32 7
154	657.462,311 396.850,59	155	657.462,377 396.860,918	10,32 8	155	657.462,377 396.860,918	156	657.462,466 396.874,86	13,94 3	156	657.462,466 396.874,86	157	657.462,534 396.885,447	10,58 7
157	657.462,534 396.885,447	158	657.462,699 396.911,269	25,82 3	158	657.462,699 396.911,269	159	657.462,782 396.924,181	12,91 2	159	657.462,782 396.924,181	160	657.462,865 396.937,093	12,91 3
160	657.462,865 396.937,093	161	657.462,933 396.947,681	10,58 9	161	657.462,933 396.947,681	162	657.463,057 396.967,052	19,37 1	162	657.463,057 396.967,052	163	657.463,12 396.976,867	9,815
163	657.463,12 396.976,867	164	657.463,203 396.989,781	12,91 5	164	657.463,203 396.989,781	165	657.463,329 397.009,542	19,76 1	165	657.463,329 397.009,542	166	657.463,387 397.018,583	9,041
166	657.463,387 397.018,583	167	657.463,513 397.038,216	19,63 3	167	657.463,513 397.038,216	168	657.463,596 397.051,133	12,91 7	168	657.463,596 397.051,133	169	657.463,733 397.072,577	21,44 4
169	657.463,733 397.072,577	170	657.463,791 397.081,62	9,043	170	657.463,791 397.081,62	171	657.463,945 397.105,65	24,03	171	657.463,945 397.105,65	172	657.463,995 397.113,401	7,752
172	657.463,995 397.113,401	173	657.464,106 397.130,715	17,31 4	173	657.464,106 397.130,715	174	657.464,222 397.148,805	18,09	174	657.464,222 397.148,805	175	657.464,359 397.170,255	21,45 1
175	657.464,359 397.170,255	176	657.464,52 397.195,267	25,01 3	176	657.464,52 397.195,267	177	657.464,622 397.211,303	16,03 6	177	657.464,622 397.211,303	178	657.464,74 397.229,674	18,37 1
178	657.464,74 397.229,674	179	657.464,836 397.244,686	15,01 3	179	657.464,836 397.244,686	180	657.464,934 397.259,963	15,27 7	180	657.464,934 397.259,963	181	657.465,095 397.285,09	25,12 8
181	657.465,095 397.285,09	182	657.465,236 397.307,12	22,03 1	182	657.465,236 397.307,12	183	657.465,319 397.320,084	12,96 4	183	657.465,319 397.320,084	184	657.465,427 397.336,943	16,85 9
184	657.465,427 397.336,943	185	657.465,59 397.362,244	25,30 1	185	657.465,59 397.362,244	186	657.465,756 397.388,208	25,96 5	186	657.465,756 397.388,208	187	657.465,808 397.396,26	8,052
187	657.465,808 397.396,26	188	657.465,858 397.404,053	7,794	188	657.465,858 397.404,053	189	657.466,032 397.431,341	27,28 9	189	657.466,032 397.431,341	190	657.466,199 397.457,346	26,00 5
190	657.466,199 397.457,346	191	657.466,282 397.470,359	13,01 4	191	657.466,282 397.470,359	192	657.466,334 397.478,434	8,075	192	657.466,334 397.478,434	193	657.466,418 397.491,47	13,03 6
193	657.466,418 397.491,47	194	657.466,466 397.499,037	7,567	194	657.466,466 397.499,037	195	657.466,55 397.512,094	13,05 7	195	657.466,55 397.512,094	196	657.466,634 397.525,165	13,07 1
196	657.466,634 397.525,165	197	657.466,715 397.537,856	12,69 2	197	657.466,715 397.537,856	198	657.466,831 397.555,935	18,07 9	198	657.466,831 397.555,935	199	657.466,915 397.569,052	13,11 7
199	657.466,915 397.569,052	200	657.467,009 397.583,76	14,70 8	200	657.467,009 397.583,76	201	657.467,178 397.610,067	26,30 8	201	657.467,178 397.610,067	202	657.467,245 397.620,606	10,53 9
202	657.467,245 397.620,606	203	657.467,355 397.637,751	17,14 5	203	657.467,355 397.637,751	204	657.467,462 397.654,391	16,64	204	657.467,462 397.654,391	205	657.467,547 397.667,613	13,22 3
205	657.467,547 397.667,613	206	657.467,631 397.680,849	13,23 7	206	657.467,631 397.680,849	207	657.467,725 397.695,426	14,57 7	207	657.467,725 397.695,426	208	657.467,81 397.708,693	13,26 7

Punct început	X / Y	Punct sfârșit	X / Y	Lungime segment	Punct început	X / Y	Punct sfârșit	X / Y	Lungime segment	Punct început	X / Y	Punct sfârșit	X / Y	Lungime segment
208	657.467,81 397.708,693	209	657.467,895 397.721,974	13.28 1	209	657.467,895 397.721,974	210	657.467,946 397.729,949	7.976	210	657.467,946 397.729,949	211	657.468,023 397.741,922	11.97 3
211	657.468,023 397.741,922	212	657.468,117 397.756,572	14.65	212	657.468,117 397.756,572	213	657.468,17 397.764,802	8.23	213	657.468,17 397.764,802	1	657.464,17 397.764,828	4.0

** Lungimile segmentelor sunt determinate în planul de proiecție Stereo 70 și sunt rotunjite la 1 milimetru.

*** Distanța dintre puncte este formată din segmente cumulate ce sunt mai mici decât valoarea 1 milimetru.

Extrasul de carte funciară generat prin sistemul informatic integrat al ANCPİ conține informațiile din cartea funciară active la data generării. Acesta este valabil în condițiile prevăzute de art. 7 din Legea nr. 455/2001, coroborat cu art. 3 din O.U.G. nr. 41/2016, exclusiv în mediul electronic, pentru activități și procese administrative prevăzute de legislația în vigoare. Valabilitatea poate fi extinsă și în forma fizică a documentului, fără semnătură olografă, cu acceptul expres sau procedural al instituției publice ori entității care a solicitat prezentarea acestui extras.

Verificarea corectitudinii și realității informațiilor conținute de document se poate face la adresa www.ancpi.ro/verificare, folosind codul de verificare online disponibil în antet. Codul de verificare este valabil 30 de zile calendaristice de la momentul generării documentului.

Data și ora generării,

31/08/2023, 08:56

JUDETUL BUZAU

CONSILIUL LOCAL GĂLBINASI

Comisia pentru programe de dezvoltare economico-sociale, buget, finante, administrarea domeniului public si privat al comunei, agricultură, gospodărie comunală, amenajarea teritoriului si urbanism, protectia mediului si turism

NR. 63 / 28.09.2023

R A P O R T D E A V I Z A R E

la proiectul de hotărâre privind punerea la dispozitia S.N.T.G.N ,, TRANSGAZ ,, S.A. MEDIAS a unor suprafețe de terenuri aflate în proprietatea Comunei Gălbinași, județul Buzău, suprafețe necesare pentru realizarea lucrărilor de execuție a conductei aferente obiectivului de investitie ,, Conductă de transport gaze naturale DN 500 Bentu, Conducta DN 500 Siliștea București – Inel Făurei, Perimetru Caragele, Etapa I: Conductă de transport gaze naturale Bentu, Conducta DN 500 Siliștea, București – Cotu Ciorii ,, inclusiv alimentarea cu energie electrică pentru gările de lansare/primire godevil, stația de protecție catodică și montare fibră optică senzitivă, cât și accesul la drumurile locale

Comisia pentru programe de dezvoltare economico-sociala, buget, finante, administrarea domeniului public si privat al comunei, agricultură, gospodărie comunală, amenajarea teritoriului si urbanism, protectia mediului si turism întrunită în sedinta de lucru în temeiul prevederilor art.124 si art.136, alin.(6) din O.U.G. nr.57/2019 privind Codul administrativ, a procedat la analiza următoarelor documente :

- Proiectul de hotărâre privind punerea la dispozitia S.N.T.G.N ,, TRANSGAZ ,, S.A. MEDIAS a unor suprafețe de terenuri aflate în proprietatea Comunei Gălbinași, județul Buzău, suprafețe necesare pentru realizarea lucrărilor de execuție a conductei aferente obiectivului de investitie ,, Conductă de transport gaze naturale DN 500 Bentu, Conducta DN 500 Siliștea București – Inel Făurei, Perimetru Caragele, Etapa I: Conductă de transport gaze naturale Bentu, Conducta DN 500 Siliștea, București – Cotu Ciorii ,, inclusiv alimentarea cu energie electrică pentru gările de lansare/primire godevil, stația de protecție catodică și montare fibră optică senzitivă, cât și accesul la drumurile locale ;

- referatul de aprobare de la proiectul de hotărâre ;
- raportul compartimentului de specialitate.

Analizând documentele prezentate, comisia a constat că propunerea este oportună si necesară.


În temeiul prevederilor art.125 din O.U.G. nr.57/2019 privind Codul administrativ, comisia, cu :

- _____ voturi ,, pentru,,
- _____ voturi ,, împotriva,,
- _____ ,, abtineri,,
- unanimitate de voturi, acordă

AVIZ FAVORABIL / AVIZ NEFAVORABIL

Documentelor prezentate si propune prezentarea lor, în plenul consiliului local, spre dezbateri si analiză în vederea adoptării hotărârii de aprobare.

PRESEDINTE,
GHITĂ NEAGU

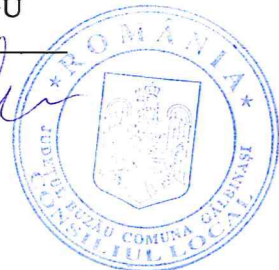

Membri,
TOMA GEORGIAN ALIN

ROTARU MIHAIL

CRISTEA MARIUS

SECRETAR
BĂLĂNICĂ MARCELA

R A P O R T D E A V I Z A R E

la proiectul de hotărâre privind punerea la dispozitia S.N.T.G.N ,, TRANSGAZ ,, S.A. MEDIAS a unor suprafețe de terenuri aflate în proprietatea Comunei Gălbinași, județul Buzău, suprafețe necesare pentru realizarea lucrărilor de execuție a conductei aferente obiectivului de investitie ,, Conductă de transport gaze naturale DN 500 Bentu, Conducta DN 500 Siliștea București – Inel Făurei, Perimetru Caragele, Etapa I: Conductă de transport gaze naturale Bentu, Conducta DN 500 Siliștea, București – Cotu Ciorii ,, inclusiv alimentarea cu energie electrică pentru gările de lansare/primire godevil, stația de protecție catodică și montare fibră optică senzitivă, cât și accesul la drumurile locale

Comisia pentru administratia publică locală, juridică si de disciplină, apărarea ordinei si linistii publice, a drepturilor cetătenilor întrunită în sedinta de lucru în temeiul prevederilor art.124 si art.136, alin.(6) din O.U.G. nr.57/2019 privind Codul administrativ, a procedat la analiza următoarelor documente :

- proiectul de hotărâre privind punerea la dispozitia S.N.T.G.N ,, TRANSGAZ ,, S.A. MEDIAS a unor suprafețe de terenuri aflate în proprietatea Comunei Gălbinași, județul Buzău, suprafețe necesare pentru realizarea lucrărilor de execuție a conductei aferente obiectivului de investitie ,, Conductă de transport gaze naturale DN 500 Bentu, Conducta DN 500 Siliștea București – Inel Făurei, Perimetru Caragele, Etapa I: Conductă de transport gaze naturale Bentu, Conducta DN 500 Siliștea, București – Cotu Ciorii ,, inclusiv alimentarea cu energie electrică pentru gările de lansare/primire godevil, stația de protecție catodică și montare fibră optică senzitivă, cât și accesul la drumurile locale ;
- referatul de aprobare de la proiectul de hotărâre ;
- raportul compartimentului de specialitate ;

Analizand documentele prezentate, comisia a constat că propunerea cuprinsă în proiectul de hotărâre este oportună si necesară.

În temeiul prevederilor art.125 din O.U.G. nr.57/2019 privind Codul administrativ, comisia, cu :

- _____ voturi ,, pentru,,
- _____ voturi ,, împotriva,,
- _____ ,, abtineri,,
- unanimitate de voturi, acorda

AVIZ FAVORABIL / AVIZ NEFAVORABIL

Documentelor prezentate si propune prezentarea lor, în plenul consiliului local, spre dezbateri si analiză în vederea adoptării hotărârii de aprobare.

PRESEDINTE,
CRISTEA CRISTINEL


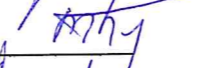
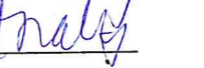



Membri,
NICOLAE APOSTOL

MIHAI IONUT

BRATU VALERIU

SECRETAR
DUMITRU ION

JUDETUL BUZAU

CONSILIUL LOCAL GĂLBINASI

Comisia pentru învățământ, sănătate și familie, activități social – culturale, culte, muncă și protecție socială, protecția copilului, tineret și sport

Nr. 63 / 28.09.2023

R A P O R T D E A V I Z A R E

la proiectul de hotărâre privind punerea la dispoziția S.N.T.G.N ,, TRANSGAZ ,, S.A. MEDIAS a unor suprafețe de terenuri aflate în proprietatea Comunei Gălbinași, județul Buzău, suprafețe necesare pentru realizarea lucrărilor de execuție a conductei aferente obiectivului de investiție ,, Conductă de transport gaze naturale DN 500 Bentu, Conducta DN 500 Siliștea București – Inel Făurei, Perimetru Caragele, Etapa I: Conductă de transport gaze naturale Bentu, Conducta DN 500 Siliștea, București – Cotu Ciorii ,, inclusiv alimentarea cu energie electrică pentru gările de lansare/primire godevil, stația de protecție catodică și montare fibră optică senzitivă, cât și accesul la drumurile locale

Comisia pentru învățământ, sănătate, cultură și familie, activități social – culturale, culte, muncă și protecție socială, protecția copilului, tineret și sport întrunită în ședința de lucru în temeiul prevederilor art.124 și art.136, alin.(6) din O.U.G. nr.57/2019 privind Codul administrativ, a procedat la analizarea următoarelor documente :

- proiectul de hotărâre privind punerea la dispoziția S.N.T.G.N ,, TRANSGAZ ,, S.A. MEDIAS a unor suprafețe de terenuri aflate în proprietatea Comunei Gălbinași, județul Buzău, suprafețe necesare pentru realizarea lucrărilor de execuție a conductei aferente obiectivului de investiție ,, Conductă de transport gaze naturale DN 500 Bentu, Conducta DN 500 Siliștea București – Inel Făurei, Perimetru Caragele, Etapa I: Conductă de transport gaze naturale Bentu, Conducta DN 500 Siliștea, București – Cotu Ciorii ,, inclusiv alimentarea cu energie electrică pentru gările de lansare/primire godevil, stația de protecție catodică și montare fibră optică senzitivă, cât și accesul la drumurile locale ;

- referatul de aprobare de la proiectul de hotărâre ;

- raportul compartimentului de specialitate ;

Analizând documentele prezentate, comisia a constatat că propunerea cuprinsă în proiectul de hotărâre este oportună și necesară.

În temeiul prevederilor art.125 din O.U.G. nr.57/2019 privind Codul administrativ, comisia, cu :

- 3 voturi ,, pentru,,
- - voturi ,, împotriva,,
- - ,, abțineri,,
- unanimitate de voturi, acorda

AVIZ FAVORABIL / AVIZ NEFAVORABIL

Documentelor prezentate și propune prezentarea lor, în plenum consiliului local, spre dezbateră și analiză în vederea adoptării hotărârii de aprobare.

PRESEDINTE,

ANTIMIR NICOLETA ELEONORA



Membri,

CĂLIN DANIEL

Secretar

IOSĂGEANU IOANA